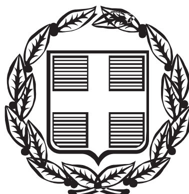



ΕΦΗΜΕΡΙΣ ΤΗΣ ΚΥΒΕΡΝΗΣΕΩΣ

ΤΗΣ ΕΛΛΗΝΙΚΗΣ ΔΗΜΟΚΡΑΤΙΑΣ

ΤΕΥΧΟΣ ΤΕΤΑΡΤΟ **Αρ. Φύλλου 242**

8 Μαρτίου 2005

ΠΕΡΙΕΧΟΜΕΝΑ

ΑΠΟΦΑΣΕΙΣ

ΑΠΟΦΑΣΕΙΣ

Αριθ. ΟΑΠ/Γ2/Φ.4.1/ΟΙΚ. 7045 (1)

Χαρακτηρισμός της Υποθαλάσσιας Αρτηρίας Θεσσαλονίκης ως Εθνικής Οδού.

Ο ΥΠΟΥΡΓΟΣ ΠΕΡΙΒΑΛΛΟΝΤΟΣ, ΧΩΡΟΤΑΞΙΑΣ ΚΑΙ ΔΗΜΟΣΙΩΝ ΕΡΓΩΝ

Σύμφωνα με τις διατάξεις:

1. Του Ν. 1558/1985 «Κυβέρνηση και Κυβερνητικά Όργανα», όπως τροποποιήθηκε και ισχύει.

2. Του Π. Δ/τος 910/1977 «Περί Οργανισμού του ΥΠΔΕ».

3. Του Π.Δ/τος 69/1988 «Περί Οργανισμού της Κεντρικής Υπηρεσίας της Γ.Γ.Δ.Ε. του Υ.ΠΕ.ΧΩ.ΔΕ.».

4. Των τροποποιητικών συμπληρωματικών του προαναφερόμενου Π.Δ/των 293/1991και 167/1992, καθώς και των σχετικών Εγκυκλίων εφαρμογής τους.

5. Του Ν. 1959/1991 «Για τις Οδικές Μεταφορές, τις Επικοινωνίες και άλλες διατάξεις».

6. Του Π.Δ/τος 71/1993 «Καθορισμός αρμοδιοτήτων που διατηρούνται από τον Υπουργό και τις Περιφερειακές Υπηρεσίες της Γ.Γ.Δ.Ε. του Υ.ΠΕ.ΧΩ.ΔΕ.».

7. Του Ν. 1418/1984 «Δημόσια Έργα και ρυθμίσεις συναφών θεμάτων», όπως αυτός τροποποιήθηκε, συμπληρώθηκε και ισχύει, καθώς και του Π.Δ. 609/1985 «Κατασκευή Δημοσίων Έργων» και των λοιπών Π.Δ. που εκδόθηκαν σε εκτέλεση του Ν. 1418/1984.

8. Της υπ' αριθμ. Δ16α/04/773/29.11.1990 κοινής απόφασης του Υπουργού Προεδρίας και του Αν. Υπουργού ΠΕ.ΧΩ.ΔΕ. «Περί εξαιρέσεως Διοικητικών πράξεων ή εγγράφων από τον κανόνα των τριών υπογραφών».

9. Της παραγράφου 5 του άρθρου 1 του Ν. 2503/1997 με την οποία διατηρούνται από τον Υπουργό ΠΕ.ΧΩ.ΔΕ. οι αρμοδιότητες σχετικά με τα έργα των Ειδικών Υπηρεσιών Δημοσίων Έργων (ΕΥΔΕ) τα οποία χρηματοδοτούνται από το Κ.Π.Σ. και το Ταμείο Συνοχής.

10. Του Π. Δ/τος 340/2002 (ΦΕΚ 283 Α΄/21.11.2002) «Σύσταση Ειδικής Υπηρεσίας Δημοσίων Έργων (ΕΥΔΕ) για τη μελέτη, κατασκευή και λειτουργία Οδικών Αξόνων με παραχώρηση (ΕΥΔΕ / ΟΑΠ)».

11. Της υπ' αριθμ. 4881/2004 (ΦΕΚ 754/19.5.2004, τεύχος Β΄) απόφασης του Πρωθυπουργού και του Υπουργού ΠΕ.ΧΩ.ΔΕ. με την οποία ανατέθηκε η άσκηση αρμοδιοτήτων της Υπουργού Περιβάλλοντος, Χωροταξίας και Δημοσίων Έργων στους Υφυπουργούς Περιβάλλοντος, Χωροταξίας και Δημοσίων Έργων Θ. Ξανθόπουλο και Σ. Καλογιάννη.

Αφού λάβαμε υπόψη:

1. Τις διατάξεις του Ν. 3155/1955 «Περί κατασκευής και συντηρήσεως οδών» και του Β.Δ. 9/1955 «Περί καθορισμού των Εθνικών Οδών κατά τις διατάξεις του Ν. 3155/1955».

2. Τις διατάξεις του Ν. 1561/1985 «Περί Ρυθμιστικού Σχεδίου Θεσσαλονίκης», στο δίκτυο Μεταφορών του οποίου περιλαμβάνεται και ο υπόψη οδικός άξονας.

3. Την υπ' αριθμ. ΔΜΕΟ/ε/ο/1308/15.12.1995 (ΦΕΚ 30 Β΄/19.1.1996) απόφαση Αναπλ. Υπουργού ΠΕ.ΧΩ.ΔΕ. με την οποία εγκρίθηκε η κατάταξη των Εθνικών Οδών περιφερειών Αττικής, Στερεάς Ελλάδας, Θεσσαλίας, Ηπείρου, Μακεδονίας και Θράκης στις κατηγορίες Βασικό (Πρωτεύον), Δευτερεύον και Τριτεύον Εθνικό Οδικό Δίκτυο.

4. Τις διατάξεις του άρθρου 25, παράγραφος 3 του Ν. 1418/1984 «Δημόσια έργα και ρυθμίσεις συναφών θεμάτων», όπως αυτός τροποποιήθηκε, συμπληρώθηκε και ισχύει.

Και επειδή:

1. Με την υπ' αριθμ. ΔΜΕΟ/ε/ο/1308/15.12.1995 (ΦΕΚ 30 Β΄/19.1.1996) Απόφαση Αναπλ. Υπουργού ΠΕ.ΧΩ.ΔΕ. εγκρίθηκε η κατάταξη του οδικού άξονα: Νέα Εθνική Οδός Αθήνα - Λαμία - Λάρισα - Τέμπη - Κατερίνη - Θεσσαλονίκη (μέχρι Κόμβο Δικαστηρίων) - Εύζωνοι (ΠΑΘΕ) στο Βασικό (Πρωτεύον) Εθνικό Οδικό Δίκτυο της χώρας.

2. Η Υποθαλάσσια Αρτηρία Θεσσαλονίκης αποτελεί τη φυσική προέκταση της Νέας Εθνικής Οδού Αθήνας - Θεσσαλονίκης και συγκεκριμένα της Δυτικής Εισόδου, με σκοπό την εξυπηρέτηση της διαμπερούς κυκλοφορίας στο κεντρικό αστικό ιστό της πόλης για την κυκλοφοριακή αποσυμφόρησή του.

3. Με την υλοποίησή της θα βελτιωθούν σημαντικά οι περιβαλλοντικές συνθήκες στο ιστορικό κέντρο της Θεσσαλονίκης και επιπλέον θα δημιουργηθεί ένας ενιαίος κυκλοφοριακός άξονας για τη διαμπερή κίνηση από Δυτικά (Δυτική Είσοδος) προς Ανατολικά.

4. Με την υπ' αριθμ. 129632/12.10.2004 Κοινή Υπουργική Απόφαση τροποποιήθηκαν - επικαιροποιήθηκαν οι εγκεκριμένοι με την υπ' αριθμ. 84640/25.6.2002 Κοινή Υπουργική Απόφαση Περιβαλλοντικοί Όροι για το Έργο της Υποθαλάσσιας Αρτηρίας Θεσσαλονίκης, αποφασίζουμε:

Εγκρίνουμε τον χαρακτηρισμό της Υποθαλάσσιας Αρτηρίας Θεσσαλονίκης, όπως ορίζεται και περιλαμβάνεται στους εγκεκριμένους Περιβαλλοντικούς Όρους, και συγκεκριμένα Δυτική Είσοδος Θεσσαλονίκης από Κόμβο Δικαστηρίων - Υποθαλάσσια Αρτηρία Θεσσαλονίκης - Μεγάλου Αλεξάνδρου και των κλάδων 26ης Οκτωβρίου, Πολυτεχνείου και Καυταντζόγλου, ως Εθνικής Οδού και τη κατάταξή της στο Δευτερεύον Εθνικό Οδικό Δίκτυο.

Η απόφαση αυτή, από τις διατάξεις της οποίας δεν προκαλείται δαπάνη σε βάρος του Κρατικού Προϋπολογισμού, να δημοσιευθεί στην Εφημερίδα της Κυβερνήσεως.

Αθήνα, 12 Ιανουαρίου 2005

Ο ΥΠΟΥΡΓΟΣ

ΓΕΩΡΓΙΟΣ ΣΟΥΦΛΙΑΣ

Αριθ. 2366 (2)

Καθορισμός ορίων αιγιαλού, παραλίας στη θέση «Μυρσίνη», νήσου Σχοινούσας.

ΟΙ ΓΕΝΙΚΟΣ ΓΡΑΜΜΑΤΕΑΣ
ΠΕΡΙΦΕΡΕΙΑΣ ΝΟΤΙΟΥ ΑΙΓΑΙΟΥ

Έχοντας υπόψη

1. Τις διατάξεις του Ν. 2971/2001 (ΦΕΚ 285/τ.Α΄/19.12.2001) «περί αιγιαλού και παραλίας».

2. Τις διατάξεις του Ν.Δ. 439/1970 «περί συμπληρώσεως των διατάξεων περί αιγιαλού».

3. Τις διατάξεις του Ν.3200/1955 «περί διοικητική αποκέντρωσης», όπως αυτές τροποποιήθηκαν και ισχύουν σήμερα με τα Ν.Δ 532/1970, Β.Δ 704/1970, Β.Δ 705/1970, Β.Δ 192/1972, Π.Δ 71/1984, Π.Δ 347/1986, Ν. 2026/1992 και Π.Δ. 97/1993.

4. Τις διατάξεις του άρθρου 19 παράγρ. 5 Ν. 2344/1995, του άρθρου 52 παρ. 6 Ν. 2218/1994, του άρθρου 4 παρ. 7 του Ν. 2240/1994, δυνάμει των οποίων αρμοδιότητες του Υπουργείου Οικονομικών που είχαν μεταβιβασθεί στους Νομάρχες, ανήκουν στον Περιφερειακό Δ/ντή, σε συνδυασμό με αυτές του άρθρου 14 παρ. 2 του Ν. 2399/1996 με τις οποίες προβλέπεται η κατάργηση των θέσεων των Περ/κών Δ/ντών, οι αρμοδιότητες πλέον του οποίου περιήλθαν στο Γενικό Γραμματέα της Περιφέρειας και ασκούνται από τον αναπληρωτή Περ/κό Δ/ντή.

5. Τις διατάξεις του τετάρτου εδαφίου της παρ. 2 του άρθρου 1 και της παρ. 6 του ιδίου άρθρου του Ν. 2503/1997 «Διοίκηση, οργάνωση, στελέχωση της Περιφέρειας, ρύθμιση θεμάτων για την Τοπική Αυτοδιοίκηση και άλλες διατάξεις» (ΦΕΚ 107/Α), σύμφωνα με τις οποίες οι Περιφερειακές Υπηρεσίες του Υπουργείου Οικονομικών, που συγκροτούσαν την Περιφερειακή Διοίκηση του Νομού ή της Νομαρχίας, δεν υπήχθησαν στην ενιαία οργανική μονάδα της Περιφέρειας, ούτε καταργήθηκαν αλλά αποτελούν από 1.9.1997, Υπηρεσίες του Υπουργείου Οικονομικών.

6. Το υπ αριθμ. 28979/31.7.1997 έγγραφο της Δ/νσης Διοίκησης του Υπουργείου Εσωτερικών, Δημ. Διοίκησης και Αποκέντρωσης, σύμφωνα με το οποίο οι αρμοδιότητες του Γενικού Γραμματέα της Περιφέρειας σε θέματα Υπηρεσιών του Υπουργείου Οικονομικών, μεταφέρονται από 1.9.1997 στον Υπουργό Οικονομικών.

7. Την υπ' αριθμ. 14650/Δ10Ε85/17.3.2004 (ΦΕΚ 519/τ. Β΄/17.3.2003), κοινή απόφαση του Πρωθυπουργού και Υπουργού Οικονομίας και Οικονομικών «περί καθορισμού αρμοδιοτήτων των Υφυπουργών Οικονομίας και Οικονομικών», οι οποίες αφορούν αρμοδιότητες που περιέρχονται κατά των ανωτέρω, στους Γενικούς Γραμματείς Περιφερειών.

8. Τον Ν. 3220/2004, «Μέτρα αναπτυξιακής και κοινωνικής πολιτικής-αντικειμενοποίηση του φορολογικού ελέγχου κ.α. διατάξεις» (ΦΕΚ 15/Α/28.1.2004.

9. Τη υπ' αριθμ. 1030067/296/Α006/7.4.2004, εγκύκλιο, της Δ/νσης Οργάνωσης του Υπουργείου Οικονομίας και Οικονομικών.

10. Την από 4.8.2004 έκθεση της επιτροπής καθορισμού των ορίων αιγιαλού, παραλίας, στην περιοχή «Μυρσίνη» νήσου Σχοινούσας και το από Ιούνιο του 2004 κτηματολογικό, υψομετρικό, τοπογραφικό διάγραμμα, κλίμακας 1:1000, το οποίο συντάχθηκε από τον Τοπογράφο Μηχανικό Ηλία Κόνδη σε μία πινακίδα, ελέγχθηκε για την ακρίβεια της αποτύπωσης στις 4.8.2004 από τον Αντώνη Παυλόπουλο, αρχιτέκτονα μηχανικό του Επαρχείου Νάξου και θεωρήθηκε την ίδια ημερομηνία από τον ίδιο.

11. Το υπ' αριθμ. 544.5/1231/04/17.11.2004 έγγραφο του Γενικού Επιτελείου Ναυτικού, αποφασίζουμε:

Επικυρώνουμε την από 4.8.2004 έκθεση της κατά το άρθρο 3 του Ν. 2971/2001 αρμόδιας επιτροπής για τη χάραξη των ορίων αιγιαλού και παραλίας στη θέση «Μυρσίνη», νήσου Σχοινούσας, καθώς επίσης και το από Ιουνίου του 2004 κτηματολογικό, υψομετρικό τοπογραφικό διάγραμμα, κλίμακας 1: 1000, το οποίο συντάχθηκε από τον Τοπογράφο Μηχανικό Ηλία Κόνδη, σε μία πινακίδα, ελέγχθηκε ως προς την ακρίβεια της αποτύπωσης στις 4-8-2004, από τον Αντώνη Παυλόπουλο, αρχιτέκτονα μηχανικό του Επαρχείου Νάξου και θεωρήθηκε την ίδια ημερομηνία από τον ίδιο.

Στο τοπογραφικό αυτό διάγραμμα καθορίσθηκε η οριογραμμή του αιγιαλού με κόκκινη συνεχή πολυγωνική γραμμή, με στοιχεία Α1, Α2, Α3, ...Α34, Α35, Α36.

Η οριογραμμή της παραλίας με κίτρινη συνεχή πολυγωνική γραμμή και στοιχεία Π1, Π2, Π3, ...Π34, Π35, Π36..

Αποφαίνεται ότι δεν υφίσταται παλαιός αιγιαλός.

Η ζώνη παραλίας έχει πλάτος 10μ. διότι διαφορετικά δεν εξυπηρετούνται οι σκοποί του άρθρου 1 παρ. 2 του Ν. 2971/2001.

Δεν εξαιρούνται τα κτίσματα που βρίσκονται στη ζώνη παραλίας.

Στη ζώνη του αιγιαλού υπάρχουν τεχνικές κατασκευές.

Η παρούσα απόφαση με την έκθεση της επιτροπής και το τοπογραφικό διάγραμμα να δημοσιευθούν στην Εφημερίδα της Κυβερνήσεως.

Ερμούπολη, 22 Φεβρουαρίου 2005

Ο Γενικός Γραμματέας Περιφέρειας

ΧΑΡΑΛΑΜΠΟΣ ΚΟΚΚΙΝΟΣ

ΕΚΘΕΣΗ ΕΠΙΤΡΟΠΗΣ
ΚΑΘΟΡΙΣΜΟΥ ΤΩΝ ΟΡΙΩΝ ΤΟΥ ΑΙΓΙΑΛΟΥ
(ΑΡΘΡΟ 3 Ν. 2971/19.12.2001)

Για τον καθορισμό των ορίων του αιγιαλού που γίνεται για πρώτη φορά στη θέση «ΜΥΡΣΙΝΗ», νήσου Σχοινούσας.

Στην Σχοινούσα, σήμερα 4.8. 2004, οι υπογεγραμμένοι:

1. ΣΤΕΛΙΟΣ ΣΕΖΕΝΙΑΣ, προϊστάμενος της Κτηματικής Υπηρεσίας του Νομού Κυκλάδων, ως πρόεδρος,

2. ΑΝΤΩΝΗΣ ΠΑΥΛΟΠΟΥΛΟΣ, Αρχιτέκτονας Μηχανικός ως μέλος,

3. ΑΝΤΩΝΗΣ ΖΟΥΡΕΛΗΣ Λιμενάρχης Νάξου, ως μέλος,

Τα μέλη της Επιτροπής:

4. ΔΗΜΗΤΡΙΟΣ ΜΠΟΥΝΤΟΥΡΗΣ, Διευθυντής της Διεύθυνσης Πολεοδομίας Νομαρχιακής Αυτοδιοίκησης Ν. Κυκλάδων και

5. ΕΜΜΑΝΟΥΗΛ ΚΑΛΑΒΡΟΣ, Διευθυντής Χωροταξίας και Περ/λοντος της Γεν. Γραμματείας Περιφέρειας Ν. Κυκλάδων αν και προσκλήθηκαν με την με αριθ. οικ. 1268/3.8.2004 πρόσκληση του προέδρου, δεν παρευρέθησαν

αποτελούντες την επιτροπή καθορισμού των ορίων του αιγιαλού δυνάμει του άρθρου 3 του Ν. 2971/19.12.2001, μεταβήκαμε επί τόπου στην προαναφερθείσα περιοχή και

Λαβόντες υπ' όψη

1. Την από 22.6.2004 αίτηση καθορισμού των Λεωνίδα και Αγγελικής Πολέμη των ορίων του αιγιαλού στην εν λόγω θέση.

2. Το τοπογραφικό, υψομετρικό και κτηματολογικό διάγραμμα, το οποίο συντάχθηκε τον Ιούνιο 2004, από τον Ηλία Κόνδη, Τοπογράφο Μηχ/κό σε μία πινακίδα σε κλίμακα 1:1000, ελέγχθηκε επιτόπου για την ακρίβεια της αποτύπωσης την 4.8.2004 από τον Αντώνη Παυλόπουλο, αρχιτέκτονα Μηχ/κό του Επαρχείου Νάξου και θεωρήθηκε την ίδια ημερομηνία από τον ίδιο.

3. Τις διατάξεις του Ν. 2971/2001 «Αιγιαλός, παραλία και άλλες διατάξεις» όπως αυτός ισχύει, και τον Ν.1337/1983 καθώς και την προς αυτόν σχετική Δικαστηριακή και Διοικητική Νομολογία.

4. Την από την επιτόπια μετάβαση σχηματισθείσα αντίληψη περί του πλάτους της βρεχόμενης ζώνης της ξηράς καθώς και τα στοιχεία καθορισμού που προβλέπονται από το αρθρο 9 του Ν. 2971/2001 και ειδικότερα:

Α) Καθορισμός Γεωμορφολογίας εδάφους αναλυτικά.

1. Η Γεωμορφολογία της ακτής αναλυτικά σε συνδυασμό και με το προσαπτόμενο τοπογραφικό διάγραμμα είναι:

1.1. Μεταξύ των σημείων Α1 έως Α23 του συνημμένου Τοπογραφικού διαγράμματος η μορφολογία της ακτής συνίσταται από βραχώδη πρανή με απότομες κλίσεις και ύψη στέψης από 5,00-7,00 μ.

1.2. Μεταξύ των σημείων Α23-Α27 συνίσταται από χαλαρά ιζήματα (άμμος, αμμοιλυς), που έχουν προκύψει από διάβρωση των μητρικών πετρωμάτων της ακτής και τα οποία έχουν εύρος από 8,00-13,00 μ.

1.3. Μεταξύ των σημείων Α27-Α29 συνίσταται από βραχώδη πρανή με απότομες κλίσεις και ύψη στέψης από 0,50-3,00 μ.

1.4. Μεταξύ των σημείων Α29-Α32 συνίσταται από τεχνικό έργο (τσιμεντόστρωση).

1.5. Μεταξύ των σημείων Α32-Α34 συνίσταται από χαλαρά ιζήματα (άμμος-αμμοιλυς), που έχουν προκύψει από διάβρωση των μητρικών πετρωμάτων της ακτής και τα οποία έχουν εύρος 0,20-8,50 μ και ύψος αυχένα από 1,00 έως 1,60μ.

1.6. Μεταξύ των σημείων Α34-Α36 συνίσταται από τεχνικό έργο (κρηπίδωμα).

2. Της ακτής συνέχονται εκτάσεις λοφώδεις με έδαφος ημιβραχώδες ή βραχώδες και μεταξύ των σημείων Α32 έως Α34 πεδινές γαιώδεις.

Οι ως άνω εκτάσεις βρίσκονται εκτός σχεδίου πόλεως και μεταξύ των σημείων Α30 έως Α34 υπάρχει αραιή δόμηση με χρήση τουριστική και κατοικίας.

3. Το φυσικό όριο βλάστησης συνίσταται από χαμηλή ποώδη βλάστηση και τοπικά θαμνώδη (πουρνάρια) και μεταξύ των σημείων Α24-Α26 υπάρχει αραιή δενδρώδης βλάστηση (αρμυρίκια), αραιή δενδρώδης βλάστηση (αρμυρίκια), υπάρχει και μεταξύ των σημείων Α34-Α36, στα όρια του τεχνικού έργου (κρηπίδωμα).

Β) Στην περιοχή δεν εντοπίστηκαν παράκτιοι φυσικοί πόροι.

Γ) Πορίσματα εκτίμησης μετεωρολογικών στοιχείων της περιοχής.

Η περιοχή δεν προσβάλλεται από ισχυρούς ανέμους, γιατί είναι προστατευμένη λόγω του ότι βρίσκεται μέσα σε υπήνεμο κόλπο και έξω από αυτόν η θάλασσα είναι περίκλειστη αφού καλύπτεται από βραχονησίδα και νήσο Ηράκλεια.

Δ) Η μορφολογία του πυθμένα συνίσταται από αμμώδη σύσταση και ήπιες κλίσεις με μικρά βάθη κοντά στην ακτή και μικρές κλίσεις.

Ε) Ο τομέας ανάπτυξης κυματισμού είναι ασήμαντος αφού πρόκειται για κλειστό όρμο χωρίς μεγάλη ένταση ανέμου.

Στ) Τα τεχνικά έργα, που υπάρχουν υφίστανται νόμιμα και περιγραφικά είναι:

1. κρηπίδωμα προσέγγισης του πλοίου γης γραμμής (μεταξύ των σημείων του τοπογραφικού διαγράμματος Α34-Α36).

2. Τσιμεντόστρωση μεταξύ των σημείων Α29-Α32 για τη σταθεροποίηση του πέτρινου τοίχου που οριοθετεί τον δημόσιο δρόμο προς το χωριό Σχοινούσα.

Ζ) Δεν υπάρχει περιοχή ΖΟΕ (ζώνη οικιστικού ελέγχου), ούτε εγκεκριμένες χρήσεις γης που επηρεάζουν την παράκτια ζώνη.

Η) Δεν υπάρχουν καταγεγραμμένα δημόσια κτήματα κάθε κατηγορίας σε επαφή με την παράκτια ζώνη.

Θ) Δεν υπάρχει κτηματολόγιο.

Ι) Δεν υπάρχουν ευπαθή οικοσυστήματα ούτε ειδικές διατάξεις που να αφορούν στην προστασία της περιοχής και του περιβάλλοντος, αποφασίζουμε:

1. Καθορίζουμε επί του ανωτέρω τοπογραφικού διαγράμματος:

α) Την οριογραμμή του αιγιαλού με κόκκινη συνεχή πολυγωνική γραμμή και στοιχεία Α1, Α2, Α3, ..Α34, Α35, Α36.

β) Την οριογραμμή της παραλίας με κίτρινη συνεχή πολυγωνική γραμμή και στοιχεία Π1, Π2, Π3, ... Π34, Π35, Π36.


Αποφαινόμαστε, ότι δεν υφίσταται παλαιός αιγιαλός.


2. Η ζώνη παραλίας έχει πλάτος 10 μ. διότι διαφορετικά δεν εξυπηρετούνται οι σκοποί του άρθρου 1 παρ. 2 του Ν. 2971/2001.

3. Δεν εξαιρούνται τα κτίσματα, που βρίσκονται στη ζώνη παραλίας.

4. Στη ζώνη του αιγιαλού υπάρχουν τεχνικές κατασκευές.

Η Επιτροπή
Ο Πρόεδρος
ΣΤΕΛΙΟΣ ΣΕΖΕΝΑΣ
Τα Μέλη
ΑΝΤ. ΠΑΥΛΟΠΟΥΛΟΣ ΑΝΤ. ΖΟΥΡΕΛΗΣ

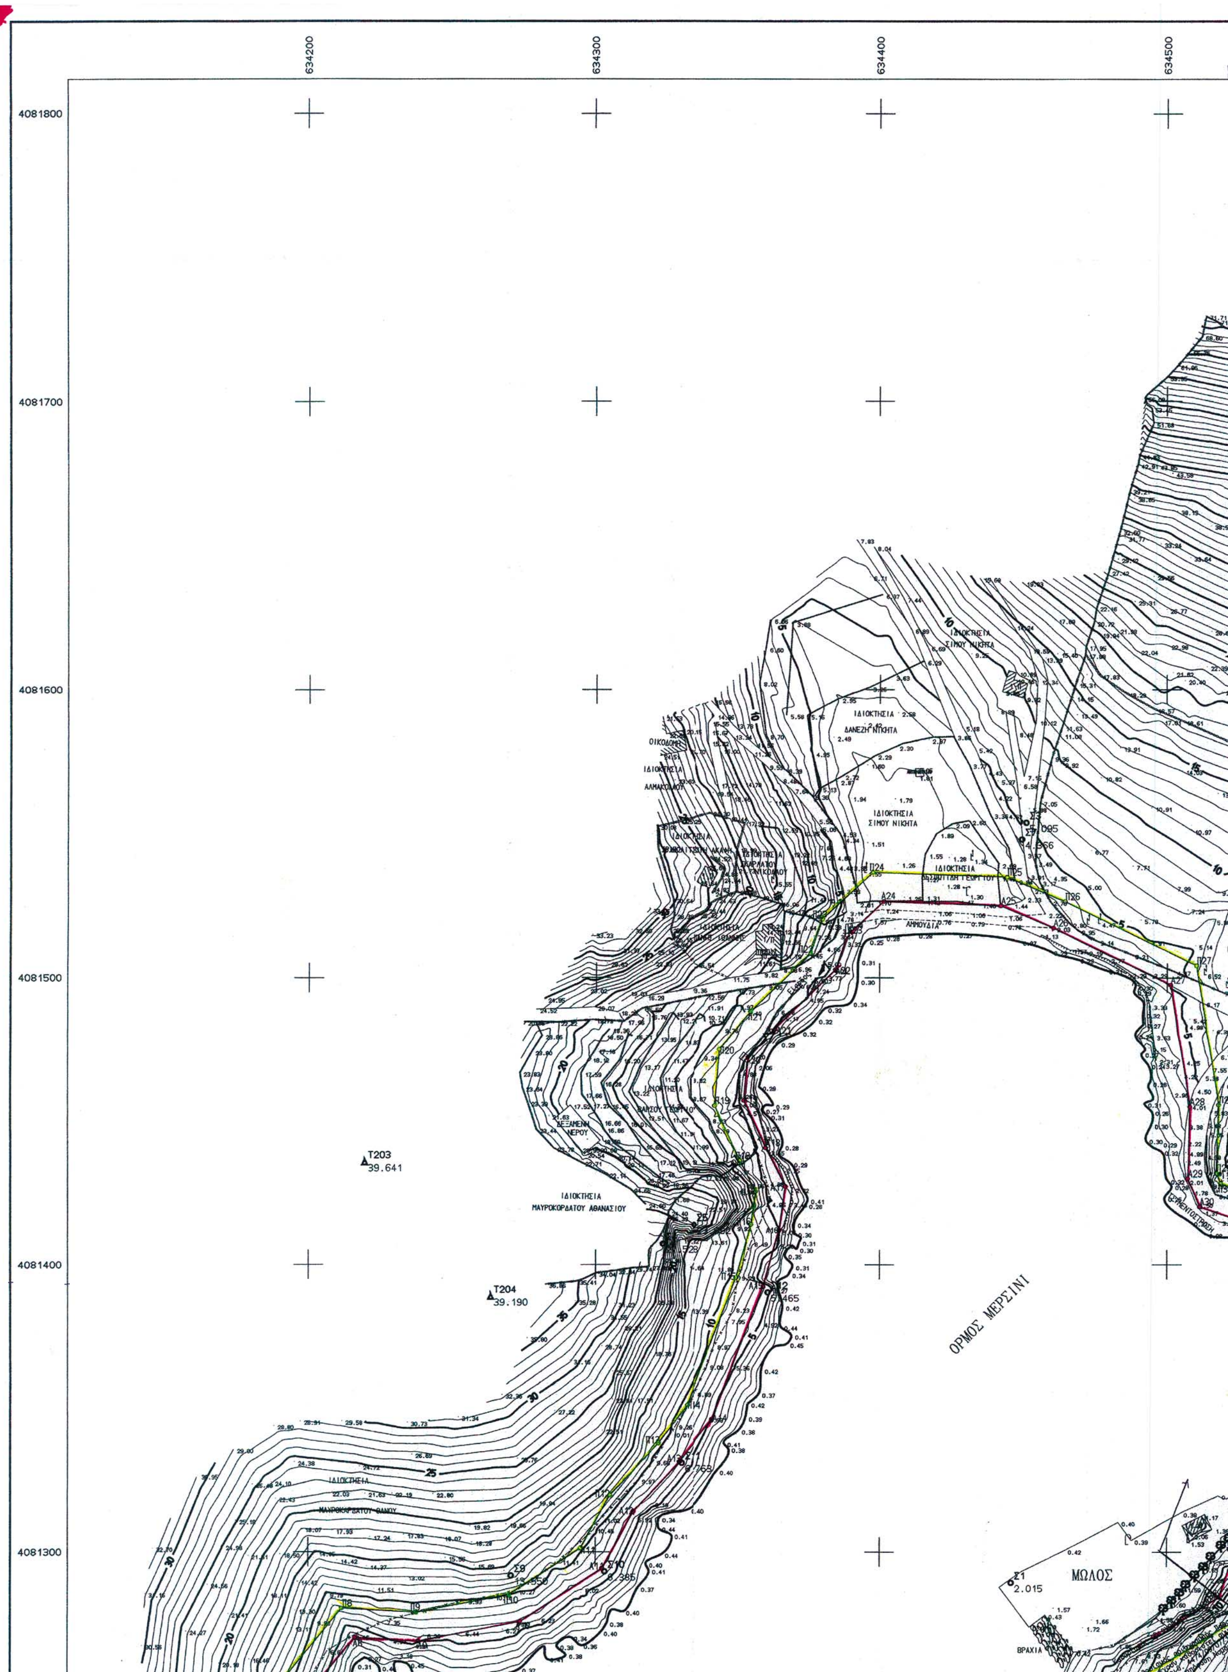
634200
634300
634400
634500
4081800
4081700
4081600
4081500
4081400
4081300
T203
39.641
T204
39.190
ΙΔΙΟΚΤΗΣΙΑ
ΜΑΥΡΟΚΟΡΔΑΤΟΥ ΑΘΑΝΑΣΙΟΥ
ΔΕΞΑΜΕΝΗ ΝΕΡΟΥ
ΙΔΙΟΚΤΗΣΙΑ
ΣΙΜΟΥ ΝΙΚΗΤΑ
ΙΔΙΟΚΤΗΣΙΑ
ΔΑΝΕΖΗ ΝΙΚΗΤΑ
ΑΜΜΟΥΔΙΑ
ΟΡΜΟΣ ΜΕΡΣΙΝΙ
ΜΩΛΟΣ
Σ1
2.015
ΒΡΑΧΙΑ

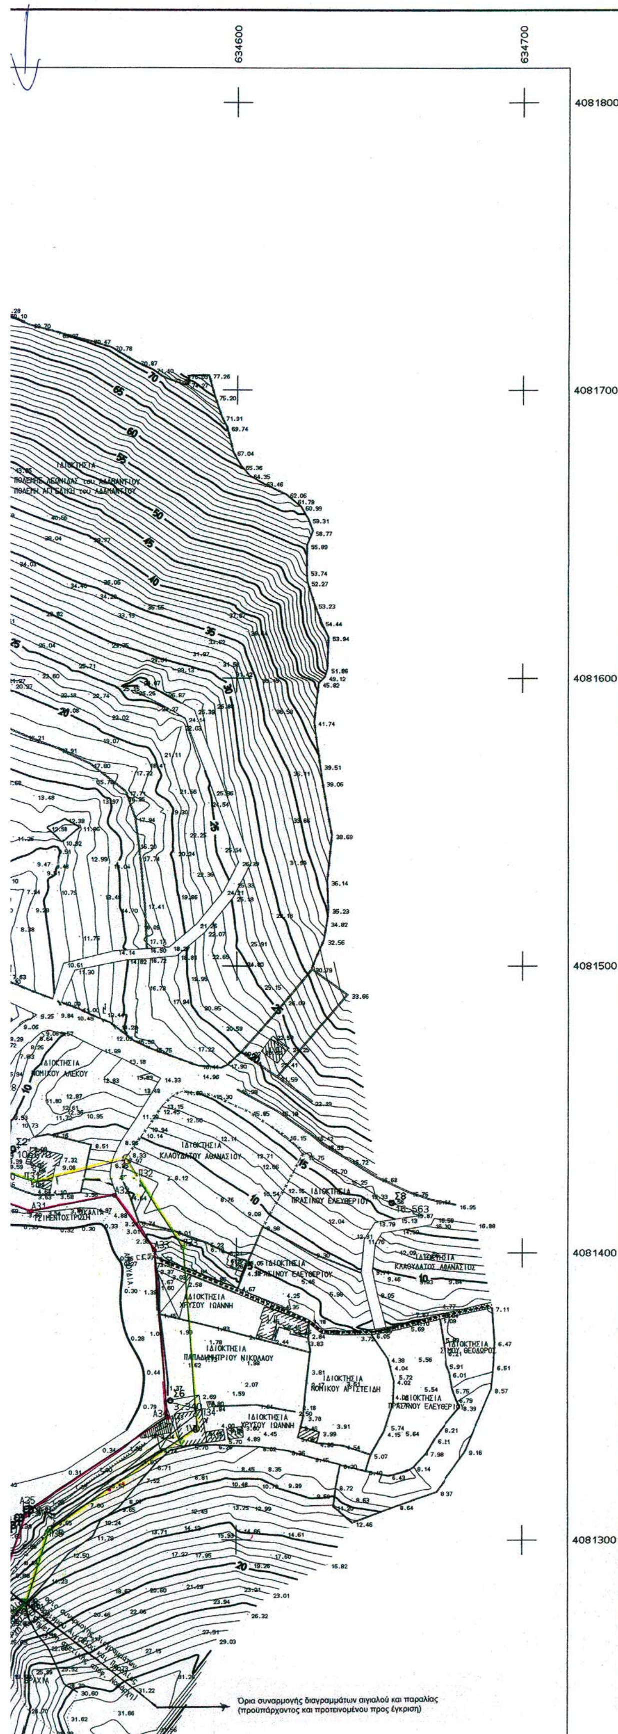

ΣΥΝΤΕΤΑΓΜΕΝΕΣ ΟΡΙΩΝ

ΣΗΜΕΙΟ	X	Y	ΣΗΜΕΙΟ	X	Y	ΣΗΜΕΙΟ	X	Y
Π1	634206.794	4081093.437	Π2	634213.946	4081100.089	Π3	634214.460	4081124.013
Π4	634201.852	4081139.970	Π5	634195.380	4081191.360	Π6	634193.956	4081220.864
Π7	634190.141	4081254.144	Π8	634211.695	4081280.319	Π9	634237.718	4081278.929
Π10	634269.903	4081285.039	Π11	634294.851	4081301.326	Π12	634305.141	4081319.893
Π13	634322.125	4081338.035	Π14	634332.614	4081351.234	Π15	634349.915	4081395.535
Π16	634355.160	4081414.019	Π17	634356.799	4081425.333	Π18	634351.236	4081435.884
Π19	634342.422	4081455.036	Π20	634344.055	4081474.808	Π21	634355.017	4081488.244
Π22	634375.960	4081508.310	Π23	634380.125	4081520.365	Π24	634397.666	4081536.589
Π25	634444.347	4081534.912	Π26	634464.488	4081526.455	Π27	634510.205	4081504.261
Π28	634518.010	4081455.231	Π29	634517.342	4081431.556	Π30	634518.823	4081428.045
Π31	634529.011	4081424.546	Π32	634565.711	4081425.647	Π33	634581.388	4081401.672
Π34	634585.949	4081343.534	Π35	634534.345	4081303.220	Π36	634526.663	4081277.738
Α1	634213.604	4081086.115	Α2	634223.853	4081095.647	Α3	634224.535	4081127.392
Α4	634209.698	4081146.170	Α5	634205.348	4081192.269	Α6	634203.928	4081221.676
Α7	634200.559	4081251.065	Α8	634216.204	4081270.064	Α9	634238.394	4081268.879
Α10	634273.713	4081275.584	Α11	634302.395	4081294.309	Α12	634313.287	4081313.963
Α13	634329.702	4081331.496	Α14	634341.381	4081346.193	Α15	634359.404	4081392.344
Α16	634364.961	4081411.928	Α17	634367.162	4081427.119	Α18	634360.207	4081440.309
Α19	634352.604	4081456.830	Α20	634353.765	4081470.891	Α21	634362.378	4081481.448
Α22	634384.622	4081502.760	Α23	634388.757	4081514.727	Α24	634401.429	4081526.447
Α25	634442.161	4081524.984	Α26	634460.366	4081517.340	Α27	634501.148	4081497.541
Α28	634507.988	4081454.581	Α29	634507.285	4081429.669	Α30	634511.345	4081420.040
Α31	634528.260	4081414.231	Α32	634557.637	4081419.746	Α33	634571.419	4081400.890
Α34	634575.979	4081342.752	Α35	634527.023	4081310.031	Α36	634518.196	4081284.299

- Τριγωνομετρικό
- Στάση
- ΣΥΝΕΧΗΣ
- Συρματόπλεγμα
- Μανδρότοιχος
- Μανδρότοιχος με συρματόπλεγμα
- Ξηρολιθιά
- Μικρό φυσικό πρανές
- Δένδρο
- Στύλος ΔΕΗ
- Στύλος ΟΤΕ
- Στύλος φωτισμού
- Βράχος
- Αμμώδες εδαφος
- Γραμμή Αιγιαλού
- Γραμμή Παραλίας

ΣΥΣΤΗΜΑ ΑΝΑΦΟΡΑΣ
ΕΘΝΙΚΟ ΓΕΩΔΑΙΤΙΚΟ ΣΥΣΤΗΜΑ ΑΝΑΦΟΡΑΣ (ΕΓΣΑ' 87)

ΠΙΝΑΚΑΣ ΣΥΝΤΕΤΑΓΜΕΝΩΝ


Α. ΤΡΙΓΩΝΟΜΕΤΡΙΚΑ ΣΗΜΕΙΑ (Φ.Χ. ΣΧΟΙΝΟΥΣΣΑ 1:50000)


Α/Α	ΣΗΜΕΙΑ		X	Y	H	ΣΗΜΑΝΣΗ
1	ΑΝΤΙΚΕΡΙ	(Νο.2)	648401.000	4078133.114	90.183	1.00
2	ΜΠΑΖΑΙΟΣ	(Νο.4)	636910.865	4079539.593	49.885	1.19
3	ΒΑΡΔΙΕΣ	(Νο.6)	634788.786	4082244.330	134.469	1.12
4	ΠΛΑΤΕΙΑ ΡΑΧΗ	(Νο.7)	648583.031	4083965.241	314.773	1.14
5	ΗΡΑΚΛΕΙΑ	(Νο.312)	628767.501	4076843.354	419.978	1.11

Β. ΠΟΛΥΓΩΝΟΜΕΤΡΙΚΑ ΣΗΜΕΙΑ

Α/Α	X	Ψ	H
S1	634445.82	4081289.35	2.01
S2	634522.23	4081435.70	10.67
S3	634451.00	4081553.72	5.09
S4	634323.70	4081407.28	27.52
S5	634335.06	4081413.83	23.99
S6	634577.08	4081348.39	3.34
S7	634449.50	4081547.94	4.36
S8	634654.15	4081417.31	16.56
S9	634270.59	4081291.72	13.55
S10	634303.24	4081293.16	6.38
S11	634330.52	4081331.12	6.76
S12	634361.00	4081390.27	5.46

ΑΠΟΣΠΑΣΜΑ Φ.Χ. ΣΧΟΙΝΟΥΣΑΣ 1:50000 ΥΠΟ ΣΜΙΚΡΥΝΣΗ

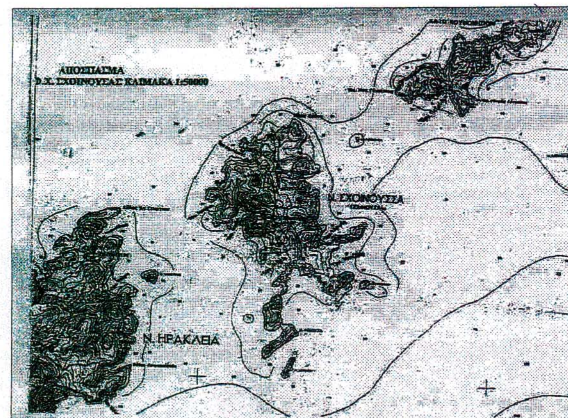

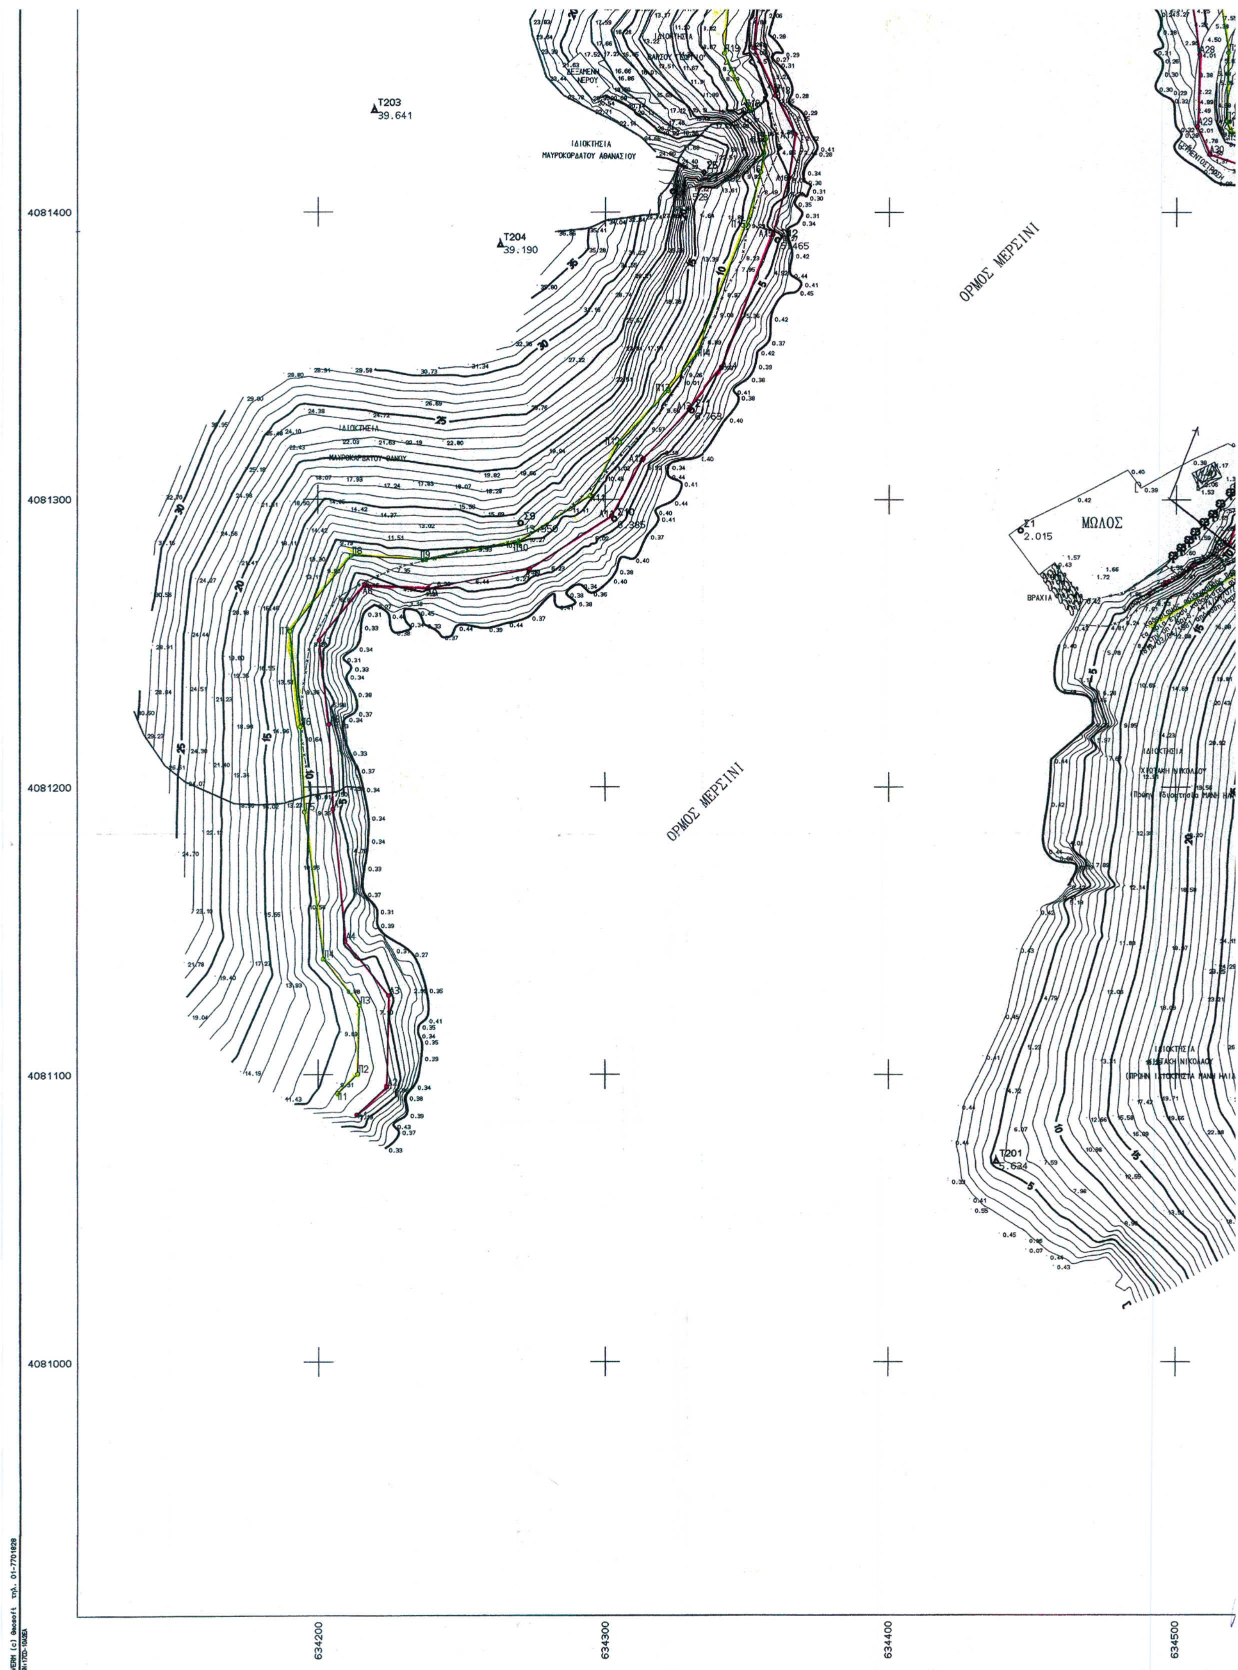

4081400
4081300
4081200
4081100
4081000
634200
634300
634400
634500
T203
39.641
T204
39.190
ΙΔΙΟΚΤΗΣΙΑ
ΜΑΥΡΟΚΟΡΔΑΤΟΥ ΑΘΑΝΑΣΙΟΥ
ΔΕΞΑΜΕΝΗ ΝΕΡΟΥ
ΙΔΙΟΚΤΗΣΙΑ
ΜΑΥΡΟΚΟΡΔΑΤΟΥ ΘΑΝΟΥ
ΟΡΜΟΣ ΜΕΡΣΙΝΙ
ΟΡΜΟΣ ΜΕΡΣΙΝΙ
ΜΩΛΟΣ
Σ1
2.015
ΒΡΑΧΙΑ
ΙΔΙΟΚΤΗΣΙΑ
ΧΙΩΤΑΚΗ ΝΙΚΟΛΑΟΥ
T201
5.624

ΙΔΙΟΚΤΗΣΙΑ ΝΟΜΙΚΟΥ ΑΛΕΚΟΥ

ΙΔΙΟΚΤΗΣΙΑ ΚΛΑΟΥΔΑΤΟΥ ΑΘΑΝΑΣΙΟΥ

ΙΔΙΟΚΤΗΣΙΑ ΠΡΑΣΙΝΟΥ ΕΛΕΥΘΕΡΙΟΥ

ΤΣΙΜΕΝΤΟΣΤΡΩΣΗ

ΙΔΙΟΚΤΗΣΙΑ ΠΡΑΣΙΝΟΥ ΕΛΕΥΘΕΡΙΟΥ

ΙΔΙΟΚΤΗΣΙΑ ΚΛΑΟΥΔΑΤΟΣ ΑΘΑΝΑΣΙΟΣ

ΙΔΙΟΚΤΗΣΙΑ ΧΡΥΣΟΥ ΙΩΑΝΝΗ

ΙΔΙΟΚΤΗΣΙΑ ΠΑΠΑΔΗΜΗΤΡΙΟΥ ΝΙΚΟΛΑΟΥ

ΙΔΙΟΚΤΗΣΙΑ ΣΙΜΟΥ ΘΕΟΔΩΡΟΣ

ΙΔΙΟΚΤΗΣΙΑ ΝΟΜΙΚΟΥ ΑΡΙΣΤΕΙΔΗ

ΙΔΙΟΚΤΗΣΙΑ ΠΡΑΣΙΝΟΥ ΕΛΕΥΘΕΡΙΟΥ

ΙΔΙΟΚΤΗΣΙΑ ΧΡΥΣΟΥ ΙΩΑΝΝΗ

Σ2 Σ6 Σ8 Α31 Α32 Α33 Α34 Α35 Π28 Π29 Π30 Π31 Π32 Π33 Π34 Π35

Όρια συναρμογής διαγραμμάτων αιγιαλού και παραλίας (προϋπάρχοντος και προτεινομένου προς έγκριση)

4081500

4081400

4081300

4081200

4081100

4081000


634600 634700

ΑΡΧΕΙΟ: AIGIAL1.FPL

Β. ΠΟΛΥΓΩΝΟΜΕΤΡΙΚΑ ΣΗΜΕΙΑ

Α/Α	Χ	Ψ	Η
Σ1	634445.82	4081289.35	2.01
Σ2	634522.23	4081435.70	10.67
Σ3	634451.00	4081553.72	5.09
Σ4	634323.70	4081407.28	27.52
Σ5	634335.06	4081413.83	23.99
Σ6	634577.08	4081348.39	3.34
Σ7	634449.50	4081547.94	4.36
Σ8	634654.15	4081417.31	16.56
Σ9	634270.59	4081291.72	13.55
Σ10	634303.24	4081293.16	6.38
Σ11	634330.52	4081331.12	6.76
Σ12	634361.00	4081390.27	5.46

ΑΠΟΣΠΑΣΜΑ Φ.Χ. ΣΧΟΙΝΟΥΣΑΣ 1:50000 ΥΠΟ ΣΜΙΚΡΥΝΣΗ

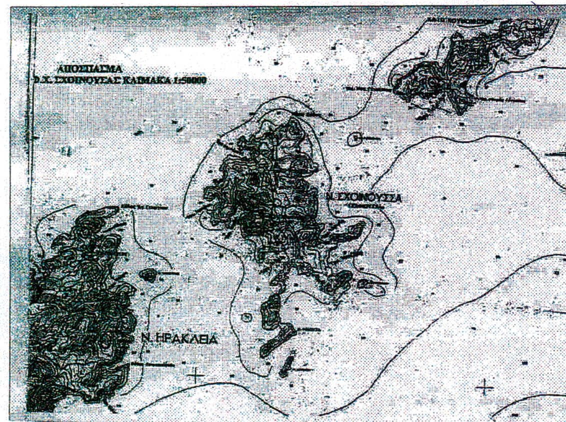

Για τεχνικούς λόγους ... έγινε σμίκρυνση κατά ποσοστό 38 %

ΝΟΜΑΡΧΙΑ ΚΥΚΛΑΔΩΝ
Δ/ΝΣΗ ΤΕΧΝΙΚΩΝ ΥΠΗΡΕΣΙΩΝ

ΤΟΠΟΓΡΑΦΙΚΟ ΔΙΑΓΡΑΜΜΑ

ΚΑΘΟΡΙΣΜΟΥ ΟΡΙΩΝ ΑΙΓΙΑΛΟΥ - ΠΑΡΑΛΙΑΣ

ΠΕΡΙΟΧΗ ΝΗΣΟΣ ΣΧΟΙΝΟΥΣΑ
ΔΗΜΟΥ ΣΧΟΙΝΟΥΣΑ
ΝΟΜΟΥ ΚΥΚΛΑΔΩΝ

ΕΝΔΙΑΦΕΡΟΜΕΝΟΣ
ΠΟΛΕΜΗΣ ΛΕΩΝΙΔΑΣ ΤΟΥ ΑΔΑΜΑΝΤ
ΠΟΛΕΜΗ ΑΓΓΕΛΙΚΗ ΤΟΥ ΑΔΑΜΑΝΤ

ΑΝΑΔΟΧΟΣ ΜΕΛΕΤΗΤΗΣ	ΥΠΟΓΡΑΦΗ	Ο ΣΥΝΤΑΞΑΣ	ΗΜΕΡΟΜΗΝΙΑ ΣΥΝΤΑΞΑΣ	ΥΠΟΓΡΑΦΗ
ΗΛΙΑΣ ΚΟΝΔΗΣ ΔΙΠΛ. ΑΓΡΟΝ. ΤΟΠΟΓΡΑΦΟΣ ΜΗΧΑΝΙΚΟΣ ΕΘΝΙΚΟΥ ΜΕΤΣΟΒΙΟΥ ΠΟΛΥΤΕΧΝΕΙΟΥ ΜΕΛΟΣ Τ.Ε.Ε. ΑΡΙΘΜΟΣ ΜΗΤΡΩΟΥ 12109 ΠΑΡΑΣΧΟΥ 8-10 ΑΘΗΝΑ ΤΗΛ.6440093-6421228 ΑΦΜ: 031484812 ΔΟΥ ΙΘ' ΑΘΗΝΩΝ		ΚΟΝΔΗΣ ΗΛΙΑΣ	ΙΟΥΝΙΟΣ 2004	

ΕΛΕΓΧΟΣ	Επιβλέπων	ημερομηνία 4.8.04	υπογραφή Αντ. Παυλοπούλου Αρχ. Μηχ.
	Τμ. Μελετών	ημερομηνία	υπογραφή
ΘΕΩΡΗΣΗ	Δ/ΤΗΣ Τ.Υ.	ημερομηνία 4.8.04	Ο Προϊστάμενος ΚΥΝΚ υπογραφή Στέλιος Μ. Σεζένιας

ΥΠΟΜΝΗΜΑ ΕΠΙΤΡΟΠΗΣ ΚΑΘΟΡΙΣΜΟΥ ΟΡΙΩΝ ΑΙΓΙΑΛΟΥ - ΠΑΡΑΛΙΑΣ

κόκκινη γραμμή - οριογραμμή Αιγιαλού
κίτρινη γραμμή - οριογραμμή Παραλίας

Το παρόν τοπογραφικό διάγραμμα συνοδεύει την απο 4.8.04 Εκθεση της επιτροπής καθορισμού ορίων Αιγιαλού και Παραλίας

Οι οριογραμμές του Αιγιαλού και Παραλίας είναι εξαρτημένες από το Κρατικό τριγωνομετρικό δίκτυο και προσδιορίζοναι άμεσα από το εγκατεστημένο πολυγωνομετρικό δίκτυο .....υπάρχουν κτίσματα στην Ζώνη Παραλίας Καθορίζεται ζώνη Παραλίας πλάτους 10 μ. .... για εξυπηρέτηση των σκοπών της παρ.1 του αρθ.7 Ν.2344/40

Η επιτροπή διεπίστωσε ότι δεν υπάρχει παλαιός Αιγιαλός.

Η ΕΠΙΤΡΟΠΗ

Ο ΠΡΟΕΔΡΟΣ
ΠΡ/ΝΟΣ ΤΗΣ ΚΤΗΜΑΤΙΚΗΣ ΥΠΗΡΕΣΙΑΣ ΚΥΚΛΑΔΩΝ
Στέλιος Μ. Σεζένιας

ΤΑ ΜΕΛΗ
1. Ο Δ/ΝΤΗΣ Τ.Υ. α/α ΑΝΤΩΝΗΣ ΠΑΥΛΟΠΟΥΛΟΣ
2. Ο ΛΙΜΕΝΑΡΧΗΣ ΑΝΤΩΝΗΣ ΖΟΥΡΕΛΛΗΣ

ΚΤΗΜΑΤΙΚΗ ΥΠΗΡΕΣΙΑ ΥΠΟΥΡΓΕΙΟΥ ΟΙΚΟΝΟΜΙΚΩΝ
ΑΚΡΙΒΕΣ ΑΝΤΙΓΡΑΦΟ

ΔΙΑΝΟΜΗ ΠΙΝΑΚΙΔΩΝ

ΤΡΙΓΩΝΟΜΕΤΡΙΚΗ ΕΞΑΡΤΗΣΗ: ΚΡΑΤΙΚΟ ΤΡ/ΚΟ ΔΙΚΤΥΟ ΕΓΣΑ87
ΥΨΟΜΕΤΡΙΚΗ ΑΦΕΤΗΡΙΑ : ΤΡΙΓΩΝΟΜΕΤΡΙΚΗ ΥΨΟΜΕΤΡΙΑ
ΜΕΘΟΔΟΣ ΑΠΟΤΥΠΩΣΗΣ : ΕΠΙΓΕΙΕΣ ΠΑΡΑΤΗΡΗΣΕΙΣ
ΧΡΟΝΟΛΟΓΙΑ ΑΠΟΤΥΠΩΣΗΣ : ΙΟΥΝΙΟΣ 2004

ΚΛΙΜΑΚΑ		ΑΡ. ΣΧΕΔΙΟΥ
1:1000		
ΙΣΟΔΙΑΣΤΑΣΗ 1.00		

ΕΘΝΙΚΟ ΤΥΠΟΓΡΑΦΕΙΟ

ΕΦΗΜΕΡΙΔΑ ΤΗΣ ΚΥΒΕΡΝΗΣΕΩΣ

ΚΑΠΟΔΙΣΤΡΙΟΥ 34 * ΑΘΗΝΑ 104 32 * FAX 210 52 21 004
ΗΛΕΚΤΡΟΝΙΚΗ ΔΙΕΥΘΥΝΣΗ: http: www.et.gr – e-mail: webmaster @ et.gr

Πληροφορίες Α.Ε. - Ε.Π.Ε. και λοιπών Φ.Ε.Κ.: 210 527 9000-4
Φωτοαντίγραφα παλαιών ΦΕΚ - ΒΙΒΛΙΟΘΗΚΗ - ΜΑΡΝΗ 8 - Τηλ. (210)8220885 - 8222924
Δωρεάν διάθεση τεύχους Προκηρύξεων ΑΣΕΠ αποκλειστικά από Μάρνη 8 & Περιφερειακά Γραφεία

ΠΕΡΙΦΕΡΕΙΑΚΑ ΓΡΑΦΕΙΑ ΠΩΛΗΣΗΣ Φ.Ε.Κ.

ΘΕΣΣΑΛΟΝΙΚΗ - Βασ. Όλγας 227	**(2310) 423 956**	**ΛΑΡΙΣΑ** - Διοικητήριο	**(2410) 597449**
ΠΕΙΡΑΙΑΣ - Ευριπίδου 63	**(210) 413 5228**	**ΚΕΡΚΥΡΑ** - Σαμαρά 13	**(26610) 89 122**
ΠΑΤΡΑ - Κορίνθου 327	**(2610) 638 109**		**(26610) 89 105**
	(2610) 638 110	**ΗΡΑΚΛΕΙΟ** - Πεδιάδος 2	**(2810) 300 781**
ΙΩΑΝΝΙΝΑ - Διοικητήριο	**(26510) 87215**	**ΛΕΣΒΟΣ** - Πλ.Κωνσταντινουπόλεως 1	**(22510) 46 654**
ΚΟΜΟΤΗΝΗ - Δημοκρατίας 1	**(25310) 22 858**		**(22510) 47 533**

ΤΙΜΗ ΠΩΛΗΣΗΣ ΦΥΛΛΩΝ ΕΦΗΜΕΡΙΔΟΣ ΤΗΣ ΚΥΒΕΡΝΗΣΕΩΣ

Σε έντυπη μορφή:

- Για τα ΦΕΚ από 1 μέχρι 16 σελίδες σε 1 euro, προσαυξανόμενη κατά 0,20 euro για κάθε επιπλέον οκτασέλιδο ή μέρος αυτού.
- Για τα φωτοαντίγραφα ΦΕΚ σε 0,15 euro ανά σελίδα.

Σε μορφή CD:

Τεύχος	Περίοδος	EURO	Τεύχος	Περίοδος	EURO
Α΄	Ετήσιο	150	Αναπτυξιακών Πράξεων	Ετήσιο	50
Α	3μηνιαίο	40	Ν.Π.Δ.Δ.	Ετήσιο	50
Α΄	Μηνιαίο	15	Παράρτημα	Ετήσιο	50
Β’	Ετήσιο	300	Εμπορικής και Βιομηχανικής Ιδιοκτησίας	Ετήσιο	100
Β΄	3μηνιαίο	80	Ανωτάτου Ειδικού Δικαστηρίου	Ετήσιο	5
Β΄	Μηνιαίο	30	Διακηρύξεων Δημοσίων Συμβάσεων	Ετήσιο	200
Γ	Ετήσιο	50	Διακηρύξεων Δημοσίων Συμβάσεων	Εβδομαδιαίο	5
Δ΄	Ετήσιο	220	Α.Ε. & Ε.Π.Ε	Μηνιαίο	100
Δ΄	3μηνιαίο	60			

- Η τιμή πώλησης μεμονωμένων Φ.Ε.Κ ειδικού ενδιαφέροντος σε μορφή cd-rom και μέχρι 100 σελίδες σε 5 euro προσαυξανόμενη κατά 1 euro ανά 50 σελίδες.
- Η τιμή πώλησης σε μορφή cd-rom δημοσιευμάτων μιας εταιρείας στο τεύχος Α.Ε. και Ε.Π.Ε. σε 5 euro ανά έτος.

ΠΑΡΑΓΓΕΛΙΑ ΚΑΙ ΑΠΟΣΤΟΛΗ Φ.Ε.Κ. : τηλεφωνικά : 210 - 4071010, fax : 210 - 4071010 internet : http://www.et.gr.

ΕΤΗΣΙΕΣ ΣΥΝΔΡΟΜΕΣ Φ.Ε.Κ.

	Σε έντυπη μορφή	Από το Internet
Α΄ (Νόμοι, Π.Δ., Συμβάσεις κτλ.)	225 €	190 €
Β΄ (Υπουργικές αποφάσεις κτλ.)	320 €	225 €
Γ΄ (Διορισμοί, απολύσεις κτλ. Δημ. Υπαλλήλων)	65 €	ΔΩΡΕΑΝ
Δ΄ (Απαλλοτριώσεις, πολεοδομία κτλ.)	320 €	160 €
Αναπτυξιακών Πράξεων και Συμβάσεων (Τ.Α.Π.Σ.)	160 €	95 €
Ν.Π.Δ.Δ. (Διορισμοί κτλ. προσωπικού Ν.Π.Δ.Δ.)	65 €	ΔΩΡΕΑΝ
Παράρτημα (Προκηρύξεις θέσεων ΔΕΠ κτλ.)	33 €	ΔΩΡΕΑΝ
Δελτίο Εμπορικής και Βιομ/κής Ιδιοκτησίας (Δ.Ε.Β.Ι.)	65 €	33 €
Ανωτάτου Ειδικού Δικαστηρίου (Α.Ε.Δ.)	10 €	ΔΩΡΕΑΝ
Ανωνύμων Εταιρειών & Ε.Π.Ε.	2.250 €	645 €
Διακηρύξεων Δημοσίων Συμβάσεων (Δ.Δ.Σ.)	225 €	95 €
Πρώτο (Α΄), Δεύτερο (Β΄) και Τέταρτο (Δ΄)	–	450 €

- Το τεύχος του ΑΣΕΠ (έντυπη μορφή) θα αποστέλλεται σε συνδρομητές με την επιβάρυνση των 70 euro, ποσό το οποίο αφορά ταχυδρομικά έξοδα.
- Για την παροχή δικαιώματος ηλεκτρονικής πρόσβασης σε Φ.Ε.Κ. προηγουμένων ετών και συγκεκριμένα στα τεύχη Α΄, Β΄, Δ΄, Αναπτυξιακών Πράξεων & Συμβάσεων, Δελτίο Εμπορικής και Βιομηχανικής Ιδιοκτησίας και Διακηρύξεων Δημοσίων Συμβάσεων, η τιμή προσαυξάνεται πέραν του ποσού της ετήσιας συνδρομής έτους 2005, κατά 25 euro ανά έτος παλαιότητας και ανά τεύχος, για δε το τεύχος Α.Ε. & Ε.Π.Ε., κατά 30 euro.

* Οι συνδρομές του εσωτερικού προπληρώνονται στις ΔΟΥ (το ποσό συνδρομής καταβάλλεται στον κωδικό αριθμό εσόδων ΚΑΕ 2531 και το ποσό υπέρ ΤΑΠΕΤ (5% του ποσού της συνδρομής) στον κωδικό αριθμό εσόδων ΚΑΕ 3512).Το πρωτότυπο αποδεικτικό είσπραξης (διπλότυπο) θα πρέπει να αποστέλλεται ή να κατατίθεται στην αρμόδια Υπηρεσία του Εθνικού Τυπογραφείου.
* Η πληρωμή του υπέρ ΤΑΠΕΤ ποσοστού που αντιστοιχεί σε συνδρομές, εισπράττεται και από τις ΔΟΥ.
* Οι συνδρομητές του εξωτερικού έχουν τη δυνατότητα λήψης των δημοσιευμάτων μέσω internet, με την καταβολή των αντίστοιχων ποσών συνδρομής και ΤΑΠΕΤ .
* Οι Νομαρχιακές Αυτοδιοικήσεις, οι Δήμοι, οι Κοινότητες ως και οι επιχειρήσεις αυτών πληρώνουν το μισό χρηματικό ποσό της συνδρομής και ολόκληρο το ποσό υπέρ του ΤΑΠΕΤ.
* Η συνδρομή ισχύει για ένα ημερολογιακό έτος. Δεν εγγράφονται συνδρομητές για μικρότερο χρονικό διάστημα.
* Η εγγραφή ή ανανέωση της συνδρομής πραγματοποιείται το αργότερο μέχρι την 31ην Δεκεμβρίου κάθε έτους.
* Αντίγραφα διπλοτύπων, ταχυδρομικές επιταγές και χρηματικά γράμματα δεν γίνονται δεκτά.

Οι υπηρεσίες εξυπηρέτησης των πολιτών λειτουργούν καθημερινά από 08.00΄ έως 13.00΄